



Byggyta 130 kvm, 65 + 65 kvm
 Boyta 51,5 kvm / lägenhet
 Utvändigt förråd 1,3 kvm / lägenhet

Anvisningar

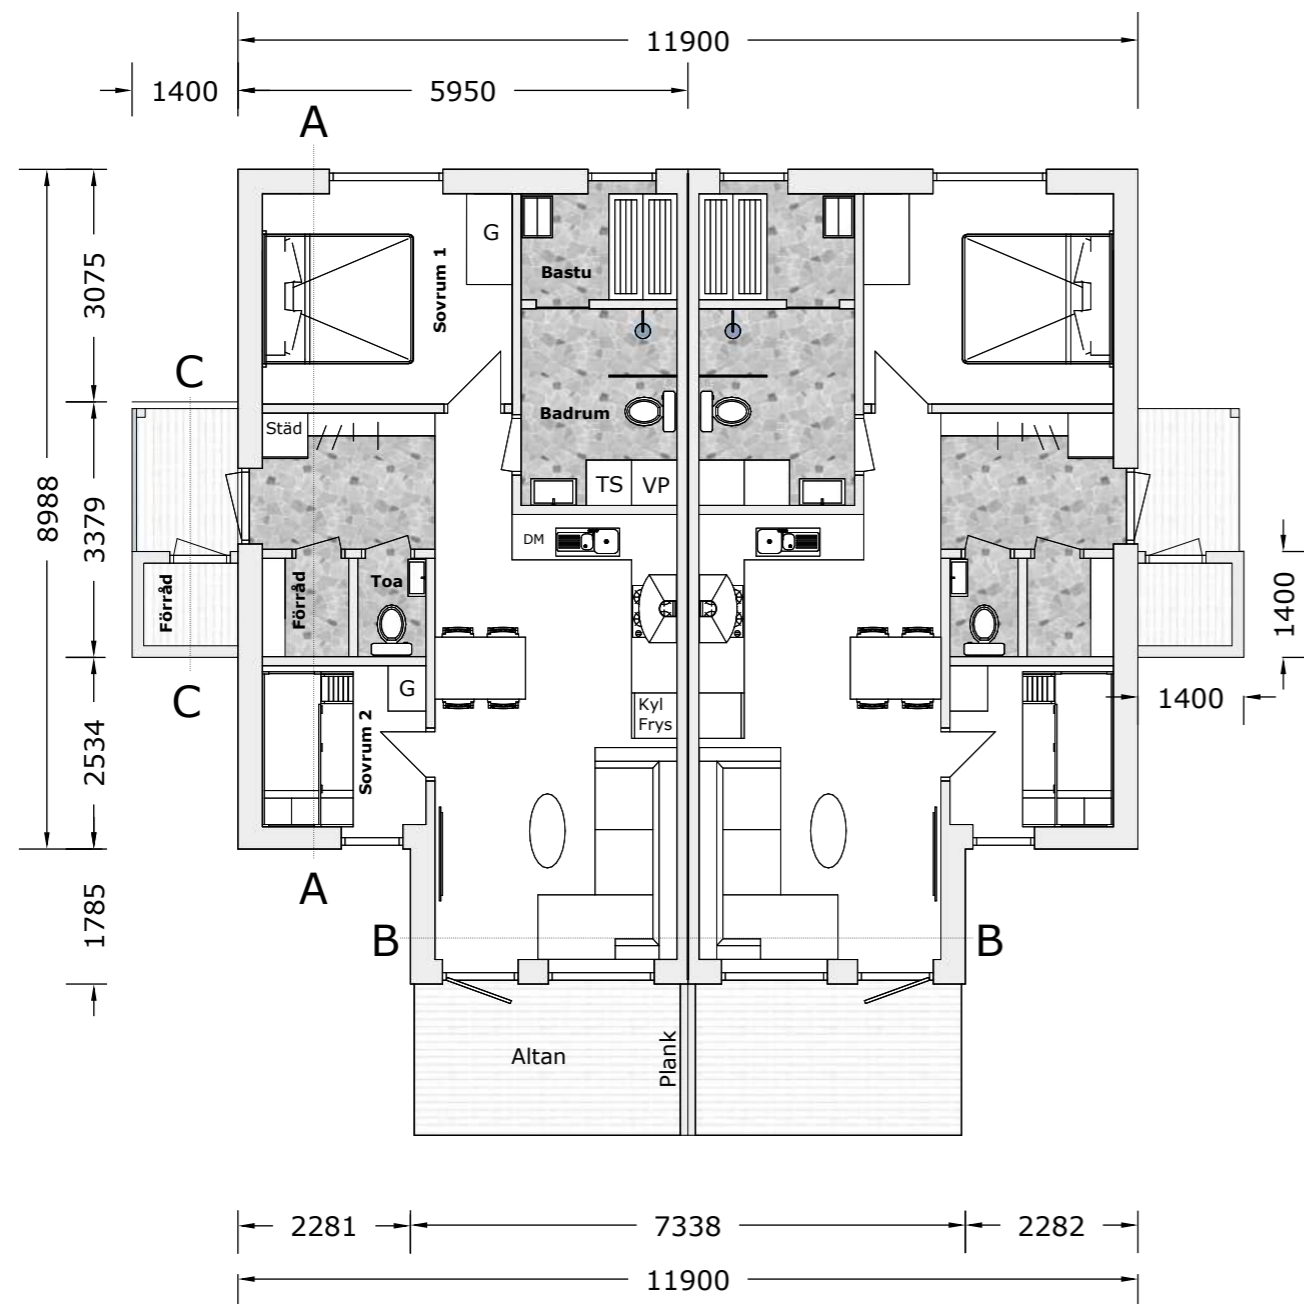

Mått från färdigt golv

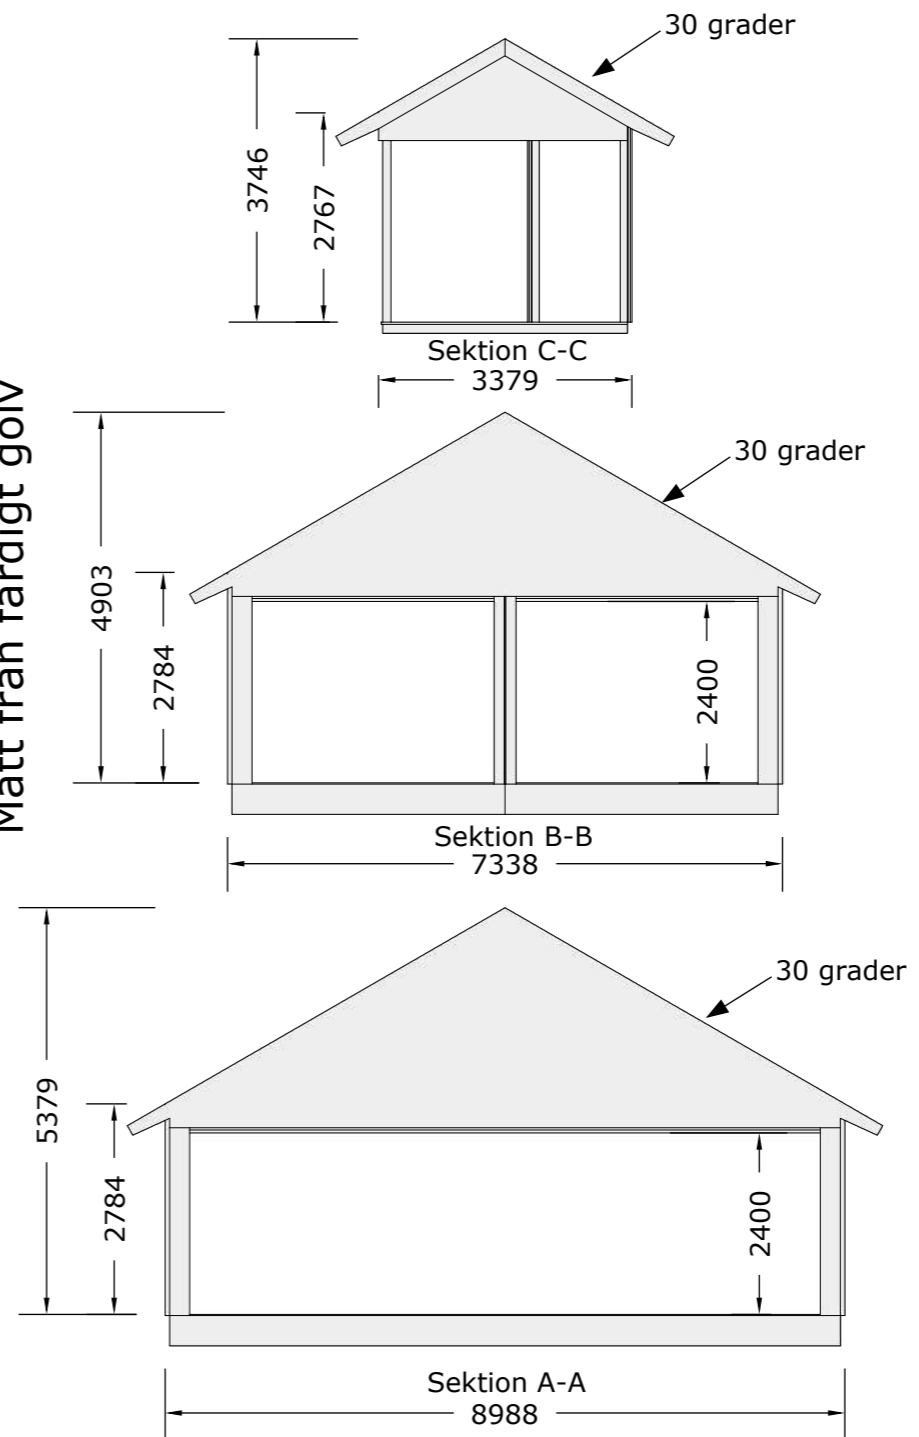

Bet	Ant	Ändringen avser	Datum	Sign
Bygglovshandling				
Uppdrag nr		Ritad/Konstr av Conny Martinsson		
Datum		Ansvarig Conny Martinsson		
2021-11-15				
BRF Hotellbacken Storhogna Klövsjö 1:270				
Skala	Nummer	Bet.		
1:100 / A3	Plan och sektion			